

04006791009980008

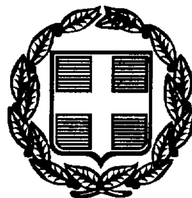

6449

ΕΦΗΜΕΡΙΣ ΤΗΣ ΚΥΒΕΡΝΗΣΕΩΣ

ΤΗΣ ΕΛΛΗΝΙΚΗΣ ΔΗΜΟΚΡΑΤΙΑΣ

ΤΕΥΧΟΣ ΤΕΤΑΡΤΟ **Αρ. Φύλλου 679**

10 Σεπτεμβρίου 1998

ΠΕΡΙΕΧΟΜΕΝΑ

ΑΝΑΔΑΣΩΣΕΙΣ

ΑΠΟΦΑΣΕΙΣ

ΠΟΛΕΟΔΟΜΙΑ

ΑΠΟΦΑΣΕΙΣ

ΑΝΑΔΑΣΩΣΕΙΣ

ΑΠΟΦΑΣΕΙΣ

Αριθ. 2106 (1)

Κήρυξη αναδασωτέας έκτασης δασικής 25,00 στρεμμάτων, στη θέση «Σιούρη» περιοχής Κοινότητας Ελευθερίου - Ν. Θεσπρωτίας.

Ο ΓΕΝΙΚΟΣ ΓΡΑΜΜΑΤΕΑΣ
ΠΕΡΙΦΕΡΕΙΑΣ ΗΠΕΙΡΟΥ

Έχοντας υπόψη:

1. Τις διατάξεις:

α) Του άρθρου 117 παρ. 3 του Συντάγματος της χώρας.

β) Των άρθρων 38 παρ. 1 και 41 παρ. 1 και 3 του Ν. 998/79 «περί προστασίας Δασών και Δασικών εν γένει εκτάσεων».

γ) Του Ν. 2503/97 (ΦΕΚ 107/τ.Α΄/30.5.1997 «Διοίκηση οργάνωση στελέχωση της Περιφέρειας ρύθιση θεμάτων για την τοπική αυτ/ση και άλλες διατάξεις».

2. Την αριθ. 25487/30/9/1997 του Γενικού Γραμματέα Περιφέρειας Ηπείρου «Εξουσιοδότηση των παρισταμένων Δ/νσης Δασών Περιφέρειας Δ/νσεων Δασών Νομών και Δασαρχείων Περιφέρειας».

3. Τη με αριθ. 160417/1180/6.7.80 Δ/γή του Υπ. Γεωργίας:

4. Το γεγονός ότι στην περιοχή Σιούρη Ελευθερίου κατά τον μήνα Ιούνιο 98 έγινε πυρκαγιά και έκαψε Δημόσια Δασική έκταση ή Δασική βλάστηση της οποίας έχει ανάγκη αποκατάστασης με φυσική αναγέννηση.

5. Την προφορική εισήγηση του Δ/ντού Δασών, αποφασίζουμε:

Κηρύσσουμε αναδασωτέα με σκοπό τη με φυσική αναγέννηση και αποκατάσταση της καταστραφείσης λόγω πυρκαγιάς δασιής βλάστησης τη δημόσια δασική έκταση εμβαδού (25,00) είκοσι πέντε στρεμμάτων που βρίσκεται στη θέση «Σιούρη» η οποία είναι περιοχή της Κοινότητας Ελευθερίου η έκταση αυτή προσδιορίζεται με τα στοιχεία (Α Β Γ Δ Α) του από 23.7.98 τοπογραφικού διαγράμματος του Δασοπόνου Μιχ. Κόκκορη και έχει όρια:

Ανατολικά: Με ελαιόκτημα και όμοιες δασικές εκτάσεις.
Δυτικά: Με όμοιες δημ. δασικές εκτάσεις.
Βόρεια: Με όμοιες δημ. δασικές εκτάσεις.
Νότια: Με όμοιες δημ. δασικές εκτάσεις.

Όπως φαίνεται στο παραπάνω τοπογραφικό διάγραμμα, που αποτελεί αναπόσπαστο μέρος της παρούσας.

Η απόφαση αυτή να δημοσιευθεί στην Εφημερίδα της Κυβερνήσεως.

Ηγουμενίτσα, 26 Αυγούστου 1998

Ο Γεν. Γραμματέας Περιφέρειας
ΔΗΜ. ΚΑΛΟΥΔΙΩΤΗΣ


ΕΛΛΗΝΙΚΗ ΔΗΜΟΚΡΑΤΙΑ
ΠΕΡΙΦΕΡΕΙΑ ΗΠΕΙΡΟΥ
ΓΕΝΙΚΗ ΔΙΕΥΘΥΝΣΗ ΠΕΡΙΦΕΡΕΙΑΣ
ΔΙΕΥΘΥΝΣΗ ΔΑΣΩΝ ΘΕΣΠΡΩΤΙΑΣ

Ανήκει στην αριθ. 2106/26-8-1998 απόφαση του Γενικού Γραμματέα Περιφέρειας Ηπείρου

ΤΟΠΟΓΡΑΦΙΚΟ ΔΙΑΓΡΑΜΜΑ

Αναδασωτέας εκτάσεως 25,00 στρ. στη θέση Σιούρη
περιοχής Κοινότητας Ελευθερίου Ν. Θεσ/τίας
Κλίμακα 1: 5000

Εμβ. ΑΒΓΔΑ = 25,00 στρεμ.

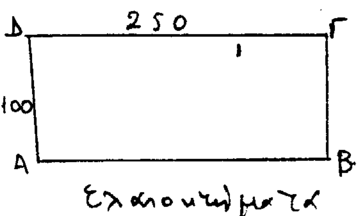


Ελαιοκτήματα

↙ προς Ελευθέριο Αγροτ. δρόμος προς Καλλιθέα

Χαντίτρα

ΑΠΟΣΠΑΣΜΑ ΦΥΛΛΟΥ ΧΑΡΤΗ ΠΑΡΓΑ
ΚΛΙΜΑΚΑΣ 1: 50.000

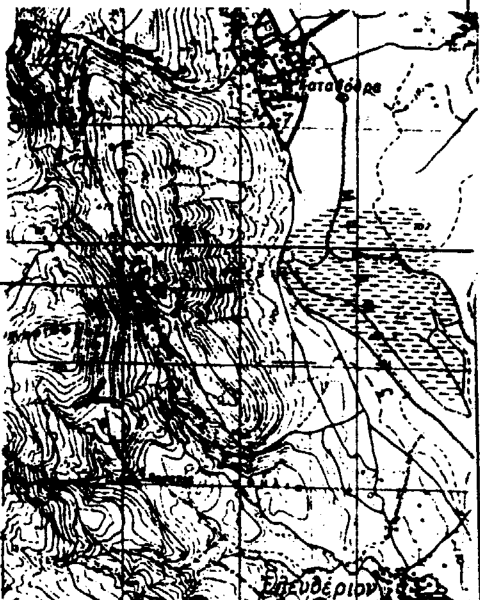

θέση εκτάσεως που καιγε



ΑΚΡΙΒΕΣ ΑΝΤΙΓΡΑΦΟ

ΘΕΩΡΗΘΗΚΕ
ΙΩΑΝΝΙΝΑ 26-8-1998
Ο
Γ.Γ.Π. ΗΠΕΙΡΟΥ
ΔΗΜ. ΚΑΛΟΥΔΙΩΤΗΣ

ΗΓΟΥΜΕΝΙΤΣΑ 23-7-98
Ο
Δ/ΝΤΗΣ ΔΑΣΩΝ
Χρήστος Ράπτης
Δασολόγος Α' βαθ.

ΗΓΟΥΜΕΝΙΤΣΑ 23-7-98
Ο
ΣΥΝΤΑΚΤΗΣ
Μιχάλης Χρ. Κοκκώνης
ΤΕΠ Δασοπόνος με Α' βαθμό

ΥΠΟΜΝΗΜΑ
— ΟΡΙΑ ΕΚΤΑΣΗΣ
═ ΔΡΟΜΟΙ ΑΜΑΞΙΤΟΙ

ΠΟΛΕΟΔΟΜΙΑ

ΑΠΟΦΑΣΕΙΣ

Αριθ. οικ. 26542/11323/955 (2)

Τροποποίηση ρυμοτομικού σχεδόυ Αγίων Αναργύρων στα Ο.Τ. 301, 302, 303, 304 και 297 - 298 - 299.

Ο ΝΟΜΑΡΧΗΣ ΑΘΗΝΩΝ

Έχοντας υπόψη:

1. Τις διατάξεις του από 17.7.1923 Ν. Δ/τος και ειδικώτερα των άρθρων 3 και 70 αυτού όπως μεταγενέστερα τροποποιήθηκαν και συμπληρώθηκαν.
2. Τις διατάξεις του Α.Ν. 314/68 (ΦΕΚ 47/Α) όπως μεταγενέστερα τροποποιήθηκαν με το υπ' αριθ. 1018/71 Ν. Δ/γμα (ΦΕΚ 220/Α) και με την παρ. 3 του άρθρου 34 του Ν. 1577/85 (ΦΕΚ 210/Α).
3. Τις διατάξεις του υπ' αριθ. 183/86 Π. Δ/τος (ΦΕΚ 70/Α').
4. Τις διατάξεις του Ν.2218/94 (ΦΕΚ 90/Α') περί Ίδρυσης Νομαρχιακής Αυτοδιοίκησης κ.λπ. όπως αντικαταστάθηκαν με τον Ν. 2240/94 (ΦΕΚ 153/Α'/94).
5. Τον ισχύοντα Οργανισμό Εσωτερικής Λειτουργίας των Υπηρεσιών της Νομαρχίας Αθηνών (ΦΕΚ 1262/Β'/31.12.97) και την υπ' αριθ. 6/2.1.1998 απόφαση Νομάρχη Αθηνών περί μεταβίβασης αρμοδιοτήτων.
6. Την υπ' αριθ. 373/20.5.98 ομόφωνη απόφαση του Δημοτικού Συμβουλίου Αγ. Αναργύρων.
7. Την υπ' αριθ. 24/98 θέμα 2ο ΕΗΔ γνωμοδότηση του ΣΧΟΠ του Νομαρχιακού Τομέα Δυτ. Αθήνας.
8. Το γεγονός ότι από τις διατάξεις αυτής της απόφασης δεν προκαλείται δαπάνη σε βάρος του Κρατικού Προϋπολογισμού και του προϋπολογισμού του Δήμου Αγ. Αναργύρων (άρθρο 27 του Ν. 2081/92).
9. Τις διατάξεις του Ν. 2218/94 άρθρο 18 παρ. 12 σύμφωνα με τις οποίες επιτρέπεται η άσκηση προσφυγής ενώπιον του Γενικού Γραμματέα της Περιφέρειας εντός προθεσμίας τριάντα (30) ημερών, αποφασίζουμε:

Άρθρο 1ο

Εγκρίνεται η τροποποίηση του ρυμοτομικού σχεδίου Αγ. Αναργύρων με:

α) τον χαρακτηρισμό τμήματος του Ο.Τ. 297 - 298 - 299 σε κοινόχρηστο χώρο και πεζόδρομο και με τη δημιουργία εντός αυτού του χώρου, χώρου για την ανέγερση κτιρίου πολιτιστικών και αθλητικών εκδηλώσεων, με ποσοστό κάλυψης κτιρίου, σύμφωνα με το κόκκινο περίγραμμα (ΑΒΓΔΕΖ), β) τον χαρακτηρισμό τμημάτων των Ο.Τ. 301, 302, 303 και 304 σε κοινόχρηστους χώρους και πεζοδρόμους όπως φαίνεται στο σχετικό πρωτότυπο σχεδιάγραμμα το οποίο συνοδεύει αυτή την απόφαση.

Άρθρο 2ο

Η ισχύς αυτής της απόφασης αρχίζει από την ημερομηνία δημοσίευσής της στην Εφημερίδα της Κυβερνήσεως.

Η παρούσα απόφαση να δημοσιευθεί στην Εφημερίδα της Κυβερνήσεως.

Αθήνα, 27 Ιουλίου 1998

Ο Βοηθός Νομάρχη
ΓΕΩΡΓΙΟΣ ΑΝΑΝΙΑΔΗΣ


ΤΡΟΠΟΠΟΙΗΣΗ Ρ.Σ. ΑΓ. ΑΝΑΡΓΥΡΩΝ
ΣΤΑ Ο.Τ. 297,298,299
ΜΕ ΤΗΝ ΥΠ ΑΡ. 13640/616/95
ΑΠΟΦΑΣΗ ΝΟΜΑΡΧΗ ΑΘΗΝΩΝ
Ο.Τ. 297
ΟΔΟΣ ΣΟΛΩΜΟΥ . Τ.Ε. 1108/68
ΠΕΖΟΔΡΟΜΟΣ
ΚΤΙΡΙΟ ΠΟΛΙΤΙΣΤΙΚΩΝ ΚΑΙ ΑΘΛΗΤΙΚΩΝ ΕΚΔΗΛΩΣΕΩΝ
ΚΛΕΙΣΤΟ ΚΟΛΥΜΒΗΤΗΡΙΟ
ΠΛΑΤΕΙΑ
ΧΩΡΟΣ ΑΘΛΗΣΗΣ
ΚΛΕΙΣΤΟ ΓΥΜΝΑΣΤΗΡΙΟ
ΠΑΙΔΙΚΗ ΧΑΡΑ
ΓΗΠΕΔΟ ΜΠΑΣΚΕΤ
ΟΔΟΣ ΝΑΥΑΡΙΝΟΥ
ΟΔΟΣ ΚΩΣΤΗ ΠΑΛΑΜΑ
ΟΔΟΣ ΜΑΥΡΟΚΟΡΔΑΤΟΥ
ΠΥΛΩΝ

ΝΑΥΑΡΙΝΟΥ
Κ. ΠΑΛΑΜΑ
ΜΑΥΡΟΚΟΡΔΑΤΟΥ
ΔΕΗ

ΑΠΟΣΠΑΣΜΑ ΡΥΜΟΤΟΜΙΚΟΥ ΣΧΕΔΙΟΥ
ΚΛΙΜΑΚΑΣ 1/500

ΟΔΟΣ ΚΥΚΛΑΔΩΝ
ΟΔΟΣ ΠΛΑΣΤΗΡΑ
πεζόδρομος
πεζόδρομος
Κ.Χ.
ΙΔΙΟΚΤΗΣΙΑ ΚΑΤΣΙΓΙΑΝΝΗ
Ο.Τ. 303
Ο.Τ. 303α
Ο.Τ. 302
Ο.Τ. 301
Ο.Τ. 304
Τ.Ε. 207/68
Τ.Ε. 436/68
Τ.Ε. 245/68

ΝΟΜΑΡΧΙΑ ΑΘΗΝΩΝ
Δ/ΝΣΗ ΣΧΕΔΙΑΣΜΟΥ & ΕΦΑΡΜΟΓΩΝ ΠΟΛ/ΜΙΑΣ & ΠΕΡΙΒΑΛΛΟΝΤΟΣ
συνοδεύει την με αριθ. 26544/11379/155/27-7-98 Απόφαση περί τροποποιήσεως του ρυμοτομικού σχεδίου Αγ. Αναργύρων στα Ο.Τ. 301, 302, 303, 304 - 297-298-299
ΑΘΗΝΑ 27-7-1998
Ο ΒΟΗΘΟΣ ΝΟΜΑΡΧΗ
ΓΙΩΡΓΟΣ ΑΝΑΝΙΑΔΗΣ

ΕΛΛΗΝΙΚΗ ΔΗΜΟΚΡΑΤΙΑ
ΝΟΜΑΡΧΙΑ ΑΘΗΝΩΝ
ΔΗΜΟΣ ΑΓ. ΑΝΑΡΓΥΡΩΝ
ΤΕΧΝΙΚΕΣ ΥΠΗΡΕΣΙΕΣ

ΤΟΠΟΓΡΑΦΙΚΟ ΔΙΑΓΡΑΜΜΑ

Για τροποποιηση των ΟΤ 301, 302, 303, 304 και ενοποιημενων 297, 298, 299

ΚΛΙΜΑΚΑ 1 : 500

ΑΓ. ΑΝΑΡΓΥΡΟΙ, 8-5-98

ΥΠΟΜΝΗΜΑ

Το παρόν διάγραμμα συνοδεύει την 373/98 απόφαση Δημοτικού Συμβουλίου, είναι ίδιο με το αναρτηθέν και εκφράζει την τελική του γνώμη.

Ο ΑΝΤΙΔΗΜΑΡΧΟΣ

ΘΕΩΡΗΘΗΚΕ :

Ο ΣΥΝΤΑΞΑΣ
ΜΟΥΣΙΟΣ ΚΩΝ/ΝΟΣ
ΑΡΧΙΤΕΚΤΩΝ ΜΗΧΑΝΙΚΟΣ

Ο ΔΙΕΥΘΥΝΤΗΣ Τ.Υ.Δ.ΑΑ

Αριθ. ΤΠ - Π 3215 (3)

Τροποποίηση εγκεκριμένου σχεδίου στα ΟΤ 276 και 291α πόλης Δράμας.

Ο ΝΟΜΑΡΧΗΣ ΔΡΑΜΑΣ

Έχοντας υπόψη:

1. Τις διατάξεις του Ν.Δ. της 17.7.23 και ειδικότερα τα άρθρα 3 και 70 όπως μεταγενέστερα τροποποιήθηκαν και συμπληρώθηκαν.

2. Τις διατάξεις του Α.Ν. 314/68 (ΦΕΚ 47 Α΄) όπως τροποποιήθηκαν και συμπληρώθηκαν με το Ν.Δ. 1018/71 (ΦΕΚ 220 Α΄) και με την παρ. 3 του άρθ. 34 του Ν. 1557/85 (ΦΕΚ 210 Α΄).

3. Τις διατάξεις του Ν. 1337/83 (ΦΕΚ 33Α΄) όπως μεταγενέστερα τροποποιήθηκαν και συμπληρώθηκαν.

4. Τις διατάξεις του Ν. 1577/85 (ΦΕΚ 210 Α΄) και ειδικώτερα τα άρθρα 9 και 29.

5. Τις διατάξεις του Π.Δ. 183/1986 (ΦΕΚ 70Α΄) «Έγκριση τροποποιήσεων και καθορισμός όρων και περιορισμών δόμησης από τους Νομάρχες» και ειδικώτερα το άρθρο 1.

6. Το εγκεκριμένο ρυμοτομικό σχέδιο Δράμας του 1933.

7. Την με αριθ. ΤΠΠ 2032/31.5.95 απόφαση της Περιφ. Δ/ντριας Δράμας «Αναθεώρηση του ρυμοτομικού σχεδίου περιοχής Δήμου Δράμας».

8. Την με αριθ. 72/98 γνωμοδότηση του Δ.Σ. Δράμας.

9. Τη με αριθ. 33/98 γνωμοδότηση του συμβουλίου ΠΕ.ΧΩ.Ν. Δράμας, αποφασίζουμε:

1. Εγκρίνουμε την τροποποίηση του ρυμοτομικού σχεδίου πόλης Δράμας στην περιοχή των ΟΤ 276, 291α και ειδικώτερα:

α) Εγκρίνουμε την μετατόπιση της Ο.Γ. στη Νότια πλευρά της οδού Κόδρου στα Ο.Τ. 276 και 291α του Δήμου Δράμας, επειδή αυτή έχει ήδη υλοποιηθεί από ανεγερθείσες οικοδομές (επαναφορά του εγκεκριμένου σχεδίου του 1933) όπως ακριβώς αποτυπώνεται στο συνημμένο τοπογραφικό διάγραμμα που θεωρήθηκε από τον προϊστάμενο ΤΠΠ Ν. Δράμας.


β) Εγκρίνουμε την απότμηση στη Β. πλευρά του Ο.Τ. 291α και την απότμηση τμήματος του κοινοχρήστου χώρου του Ο.Τ. 291α ώστε να διαμορφωθεί οδός του αυτού πλάτους 8μ. μεταξύ των Ο.Τ. 276 και 291α (όπως ακριβώς αποτυπώνεται στο συνημμένο τοπογραφικό διάγραμμα που θεωρήθηκε από τον προϊστάμενο ΤΠΠ Ν. Δράμας).

2. Από τις διατάξεις της απόφασης αυτής δεν προκαλείται δαπάνη σε βάρος του δημοτικού προϋπολογισμού.


3. Η απόφαση αυτή μαζί με το διάγραμμα που τη συνοδεύει να δημοσιευθεί στην Εφημερίδα της Κυβερνήσεως ισχύει δε από την ημέρα δημοσίευσης.

Δράμα, 21 Αυγούστου 1998

Ο Νομάρχης
ΣΩΚΡΑΤΗΣ ΔΗΜΗΤΡΙΑΔΗΣ

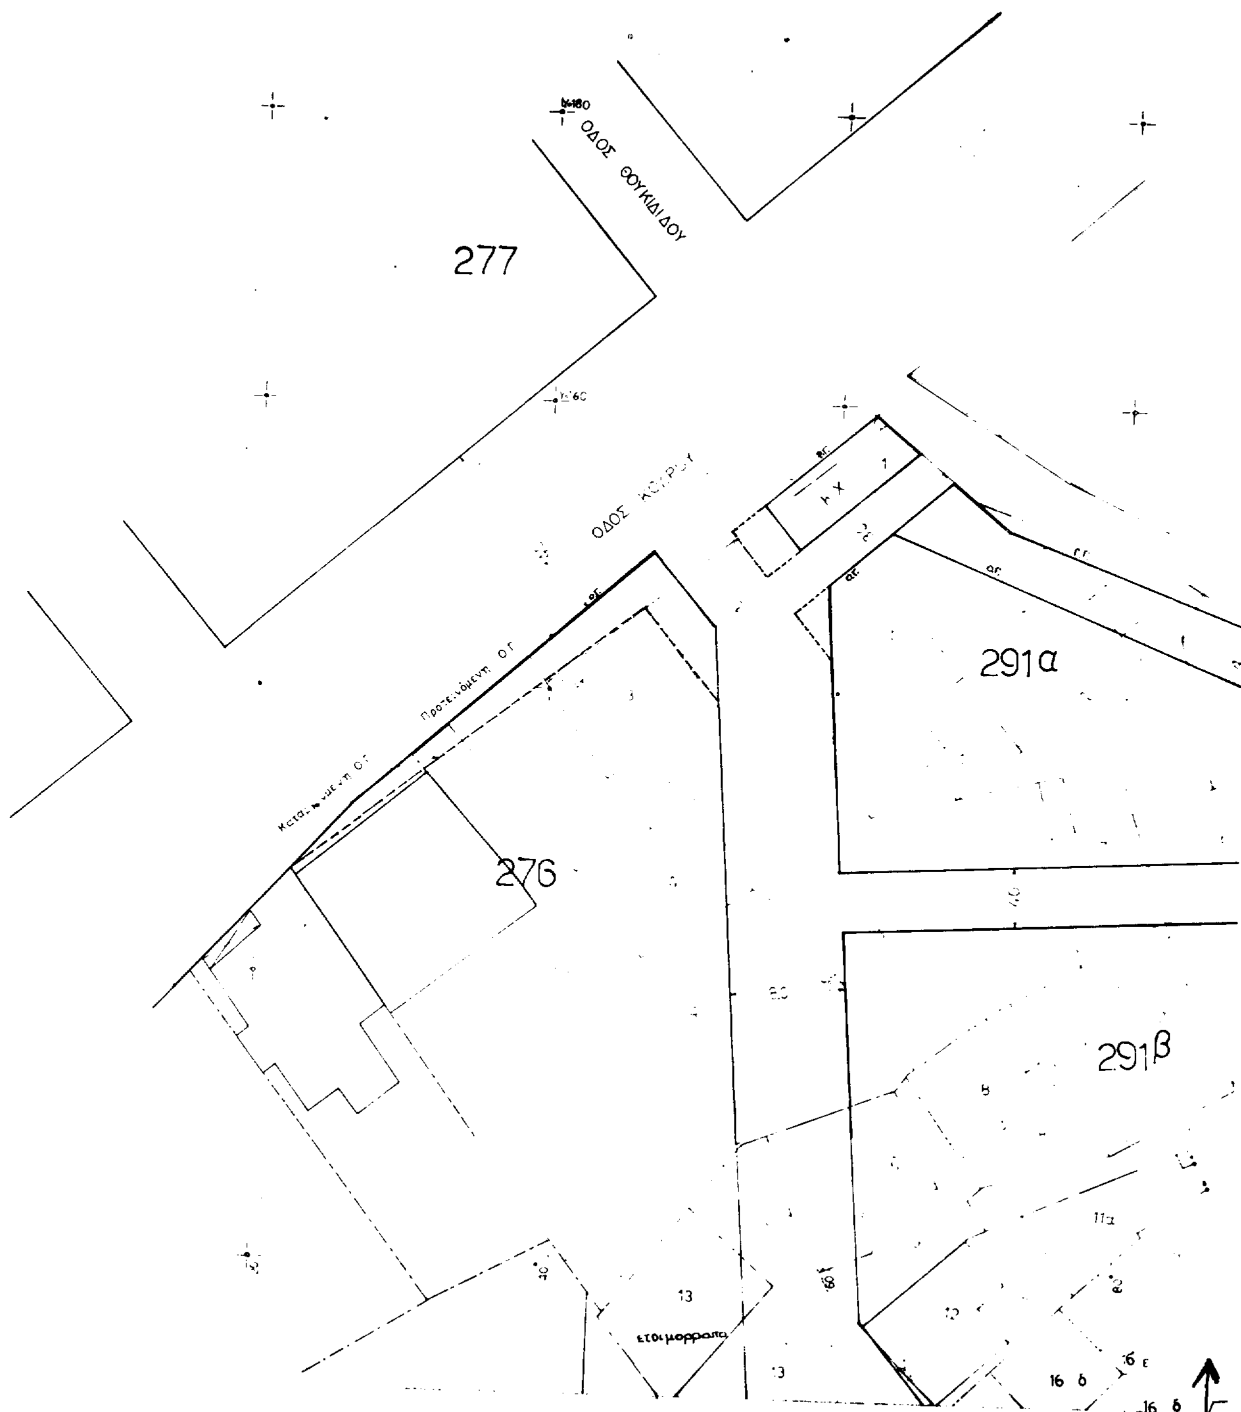
ΟΔΟΣ ΘΟΥΚΙΔΙΔΟΥ
277
ΟΔΟΣ
Προτεινόμενη ΟΓ
276
291α
291β
13
ετοιμορροπα

- - - - καταργούμενη Ο.Γ. και Ρ.Γ.
——— προτεινόμενη Ρ.Γ.
——— προτεινόμενη Ο.Γ.

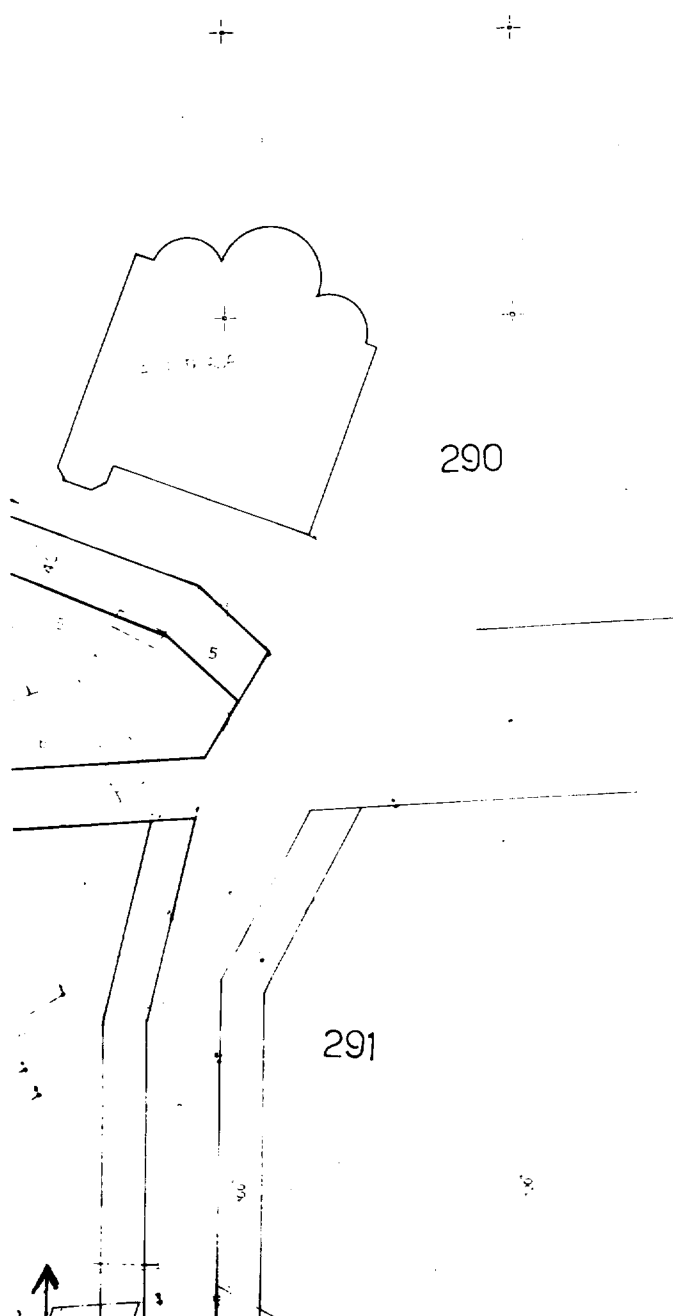

ΔΗΜΟΣ ΔΡΑΜΑΣ
ΝΟΜΑΡΧΙΑ ΔΡΑΜΑΣ

**ΤΟΠΟΓΡΑΦΙΚΟ ΔΙΑΓΡΑΜΜΑ
ΣΤΗΝ ΠΕΡΙΟΧΗ ΤΩΝ Ο.Τ. 276 - 291 Α
ΕΠΙ ΤΗΣ ΟΔΟΥ ΚΟΔΡΟΥ**

ΚΛΙΜΑΚΑ 1 : 200

ΘΕΜΑ : ΤΡΟΠΟΠΟΙΗΣΗ ΤΟΥ ΣΧΕΔΙΟΥ ΠΟΛΕΩΣ ΔΡΑΜΑΣ ΣΤΑ Ο.Τ. 276 & 291 Α

